



СКІПОР
АНАСТАСІЯ



КУЛЯК
ЮЛІЯ



ЗАХАРЮК
НАЗАР




ЖУКІВСЬКА
МАРІЯ

UNESKO-HALL


КЕРІВНИКИ: КОРОТУН І.В.
ПОПОВИЧ Є.М.

UNESCO-HALL

ЗОНУВАННЯ ПРИМІЩЕННЯ

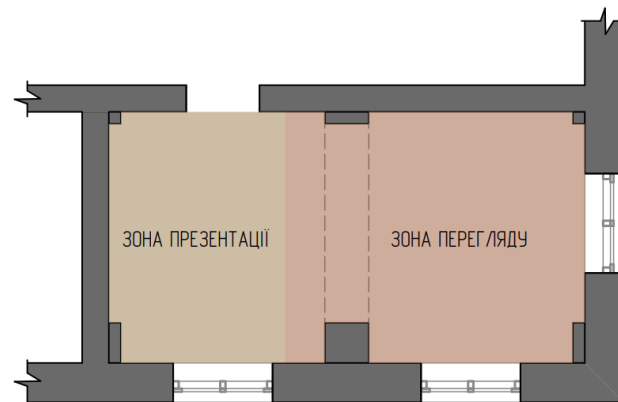


ОБМІРНИЙ ПЛАН М 1:100

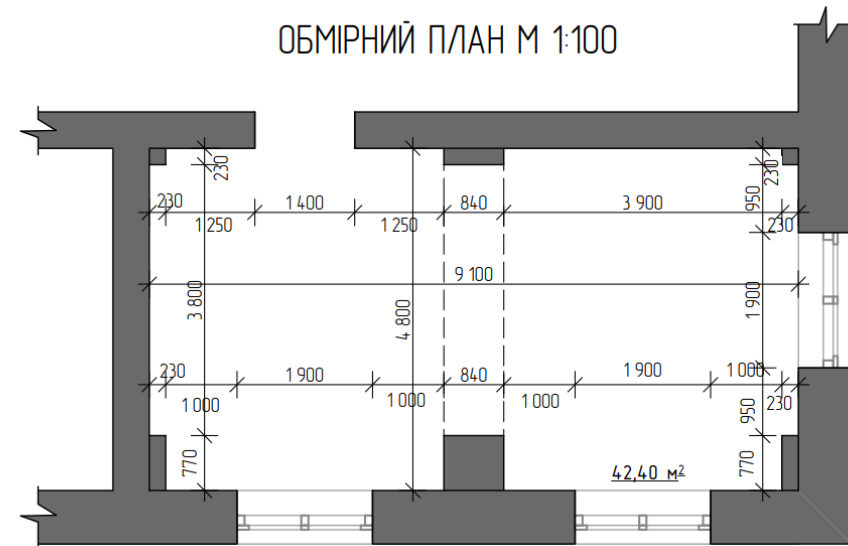

ПЛАН РОЗМІЩЕННЯ ТЕХНОЛОГІЧНОГО ОБЛАДНАННЯ М 1:100

ЕКСПЛІКАЦІЯ ДО ПЛАНА РОЗМІЩЕННЯ
ТЕХНОЛОГІЧНОГО ОБЛАДНАННЯ М 1:100

№	НАЙМЕНУВАННЯ	КІЛЬКІСТЬ
1	ПОЛИЦЯ КНИЖКОВА	4 ШТ.
2	ПОЛИЦЯ КНИЖКОВА	2 ШТ.
3	КАРТИНА	1 ШТ.
4	ЕКРАН ДЛЯ ПРОЕКТОРА	1 ШТ.
5	МОБІЛЬНИЙ СТОЛИК ДЛЯ ПРОЕКТОРА	1 ШТ.
6	ПРИСТАВНИЙ СТОЛИК НА КОЛЕСАХ ДЛЯ НОУТБУКА	1 ШТ.

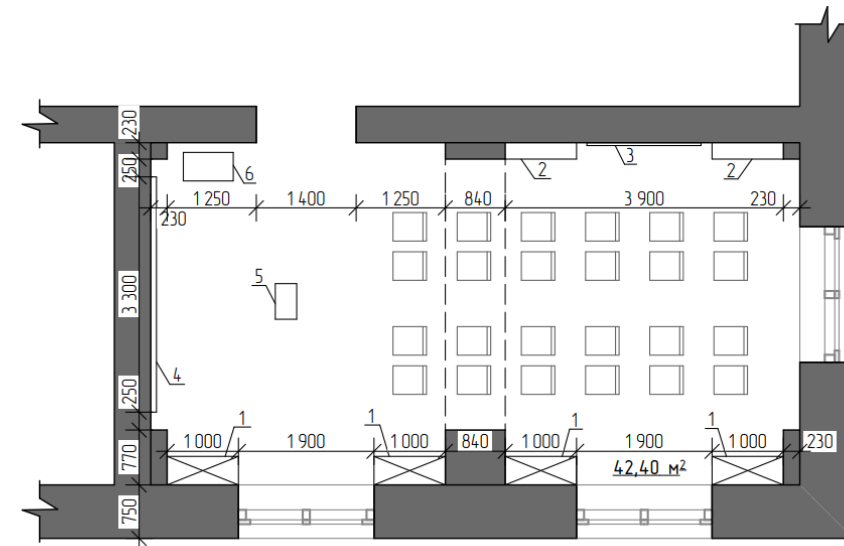

UNESCO-HALL

РОЗГОРТКА СТІН ПРИМІЩЕННЯ



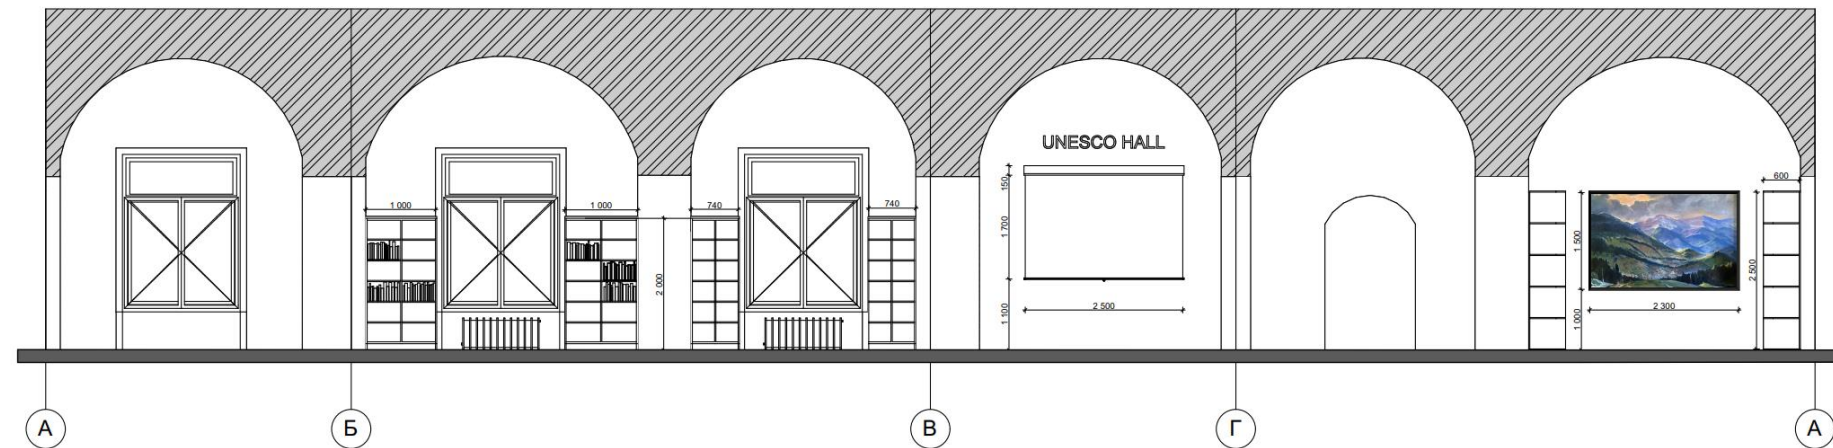


СХЕМА ПРИМІЩЕННЯ

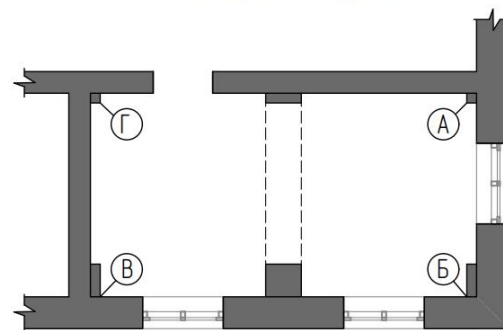

КАРТИНА

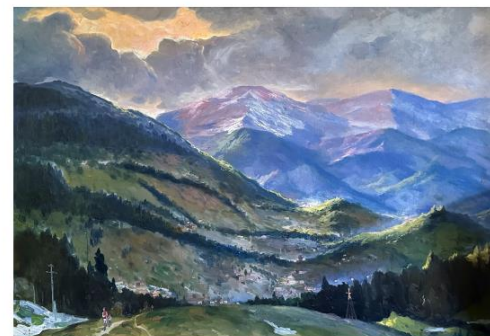

ОФОРМЛЕННЯ КНИЖКОВИХ ПОЛИЦЬ



